



COMUNE DI CAMPO NELL'ELBA

Regione Toscana

Provincia di Livorno

www.comune.camponellalba.li.it

AREA FINANZIARIA E TRIBUTARIA

N° 121/2015

AUTORIZZAZIONE OCCUPAZIONE TEMPORANEA SUOLO PUBBLICO

Visto il verbale di acquisizione atti emesso dalla **CAPITANERIA DI PORTO DI PORTOFERRAIO - GUARDIA COSTERIA** in data **25/05/2015**;

Operate le opportune verifiche da parte degli uffici, le quali hanno confermato quanto indicato dalla competente **CAPITANERIA DI PORTO**;

Visto il Regolamento Comunale per l'applicazione del canone per l'occupazione di spazi ed aree pubbliche approvato con la deliberazione del Consiglio Comunale n. 24 del 27/03/2013;

Visto il Regolamento Comunale delle procedure di rilascio, rinnovo, e revoca degli atti di concessione per l'occupazione di spazi ed aree pubbliche approvato con la deliberazione del Consiglio Comunale n. 33 del 30/04/2015;

SI RETTIFICA IN AUTOTUTELA

l'autorizzazione di occupazione di suolo pubblico n. **93/2015** riducendola a mq. **223,00** (come da planimetria allegata) in **Marina di Campo, P.za L. Gentini** per la durata di **106** giorni dal **17/06/2015** al **30/09/2015**; Categoria **prima** per la seguente destinazione: **Tavoli, sedie, fioriere, ombrelloni, di pertinenza del "BAR GARDEN"**.

Alle seguenti condizioni:

- Il Comune non si assume alcuna responsabilità per gli eventuali diritti di terzi connessi al rilascio della occupazione.
- Il Comune si riserva in qualsiasi momento, per ragioni di pubblica utilità o di morosità, di revocare la presente concessione senza che il concessionario possa vantare alcun diritto di natura patrimoniale o risarcimento danni.
- Il concessionario è obbligato:
 - a non alterare la struttura del suolo impegnandosi, alla scadenza della concessione, al ripristino dello status quo;
 - a rispettare tutte le norme in materia di polizia, vigilanza e sicurezza pubblica, rispondendo di eventuali danni arrecati a persone e/o cose.
- gli spazi ed aree pubbliche in concessione potranno essere delimitate soltanto da elementi trasparenti o da fioriere. Quest'ultime potranno avere altezza massima di mt. 1,10 complessivamente;
- qualsiasi elemento di informazione, arredo e delimitazione, oltre che avere un aspetto decoroso, dovrà essere posizionato all'interno dell'area o spazio concesso;
- il concessionario è tenuto ad utilizzare l'area o lo spazio pubblico concesso in modo da non limitare o disturbare l'esercizio di diritti altrui o arrecare danni a terzi;
- è posto a carico del concessionario la gestione ed il mantenimento, inclusa la pulizia, dello spazio preso in concessione.


Il presente atto viene rilasciato dietro pagamento dei diritti e della tassa occupazione suolo pubblico previsti nel regolamento vigente. Il presente atto non costituisce titolo edilizio all'installazione di manufatti che necessitano di procedure autorizzative edilizie.

Sede, 17 giugno 2015



Il Responsabile dell'Area Finanziaria e Tributaria
(Dr. Stefano SERVIDEI)

Stefano Servi

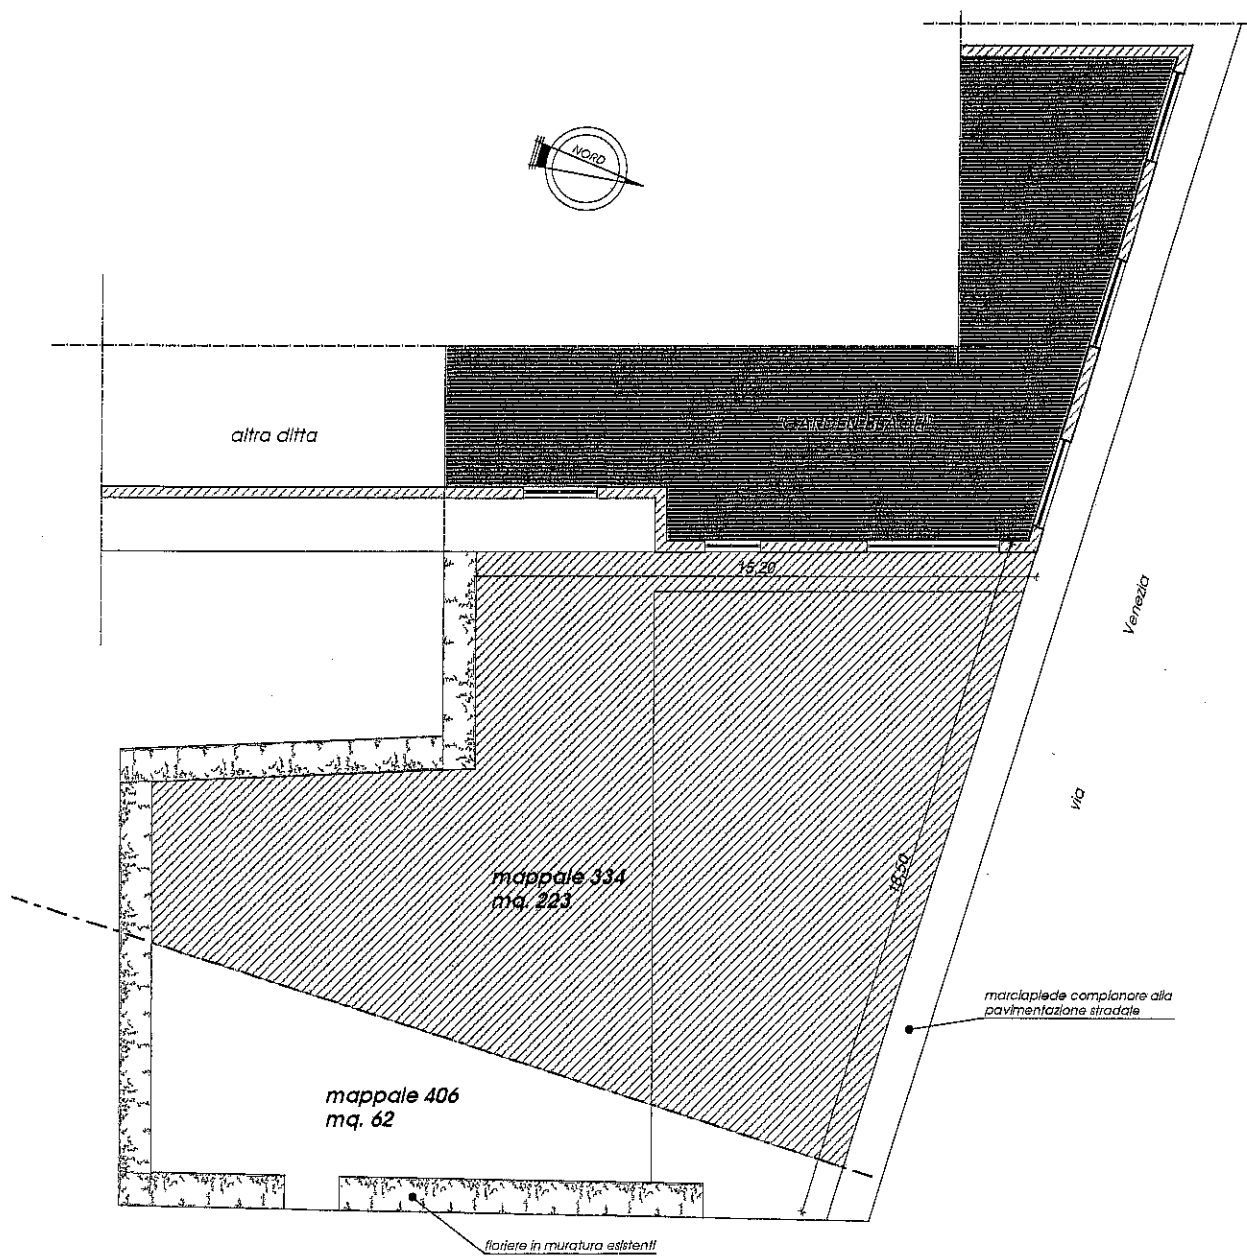

PIANTA PIANO TERRA
SCALA 1:200