



# COMUNE DI CAMPO NELL'ELBA

Regione Toscana

\*\*\*

Provincia di Livorno

www.comune.camponell'elba.li.it

AREA FINANZIARIA E TRIBUTARIA

N° 8/2015

## AUTORIZZAZIONE OCCUPAZIONE TEMPORANEA SUOLO PUBBLICO

Vista la domanda presentata il 23/12/2014 prot. n. 19504 dalla Sig.ra GALLI Carla nata a Campo nell'Elba il 11/10/1944 residente a Campo nell'Elba - Via Fonte Chiavetta, 95 in qualità di legale rappresentante della Soc. CAGGIANO s.r.l. Cod. Fisc. 01706080494 con sede in Piazza della Chiesa, 51 - San Piero in Campo;

Visto il Regolamento Comunale delle procedure di rilascio, rinnovo, e revoca degli atti di concessione per l'occupazione di spazi ed aree pubbliche approvato con la deliberazione del Consiglio Comunale n. 38 del 16/05/2013;

Visto il Regolamento Comunale per l'applicazione del canone per l'occupazione di spazi ed aree pubbliche approvato con la deliberazione del Consiglio Comunale n. 24 del 27/03/2013;

### SI CONCEDE

l'occupazione di suolo pubblico posto in Fraz. San Piero - Piazza della Chiesa di mq. 30,64 (come da planimetria allegata) per la durata di 365 giorni a decorrere dal 01/01/2015 al 31/12/2015 e di mq. 4,50 (ml. 3,00 x 1,50) per la durata di 122 giorni a decorrere dal 01/06/2015 al 30/09/2015 - Categoria Terza

per la seguente destinazione: tavoli, sedie.

Alle seguenti condizioni:

- Il Comune non si assume alcuna responsabilità per gli eventuali diritti di terzi connessi al rilascio della occupazione.
- Il Comune si riserva in qualsiasi momento, per ragioni di pubblica utilità o di morosità, di revocare la presente concessione senza che il concessionario possa vantare alcun diritto di natura patrimoniale o risarcimento danni.

- Il concessionario è obbligato:

- a non alterare la struttura del suolo impegnandosi, alla scadenza della concessione, al ripristino dello status quo;
- a rispettare tutte le norme in materia di polizia, vigilanza e sicurezza pubblica, rispondendo di eventuali danni arrecati a persone e/o cose.

- gli spazi ed aree pubbliche in concessione potranno essere delimitate soltanto da elementi trasparenti o da fioriere. Quest'ultime potranno avere altezza massima di mt. 1,10 complessivamente;
- qualsiasi elemento di informazione, arredo e delimitazione, oltre che avere un aspetto decoroso, dovrà essere posizionato all'interno dell'area o spazio concesso;
- il concessionario è tenuto ad utilizzare l'area o lo spazio pubblico concesso in modo da non limitare o disturbare l'esercizio di diritti altrui o arrecare danni a terzi;
- è posto a carico del concessionario la gestione ed il mantenimento, inclusa la pulizia, dello spazio preso in concessione.

Il presente atto viene rilasciato dietro pagamento dei diritti e della tassa occupazione suolo pubblico previsti nel regolamento vigente.

Il presente atto non costituisce titolo edilizio all'installazione di manufatti che necessitano di procedure autorizzative speciali.

Sede, 05/01/2015


Il Responsabile dell'Area Finanziaria e Tributaria  
(Dr. Stefano SERVIDEI)

COMUNE DI CAMPO NELL'ELBA  
P.zza Dante Alighieri, 1 - 57034 MARINA DI CAMPO (LI)

tel. +39 0565 979326 fax. +39 0565 976921 e-mail: segreteria@comune.camponell'elba.li.it

link:it - C. F. 82001510492 P. IVA 00919910497

- PG. 1 di 1

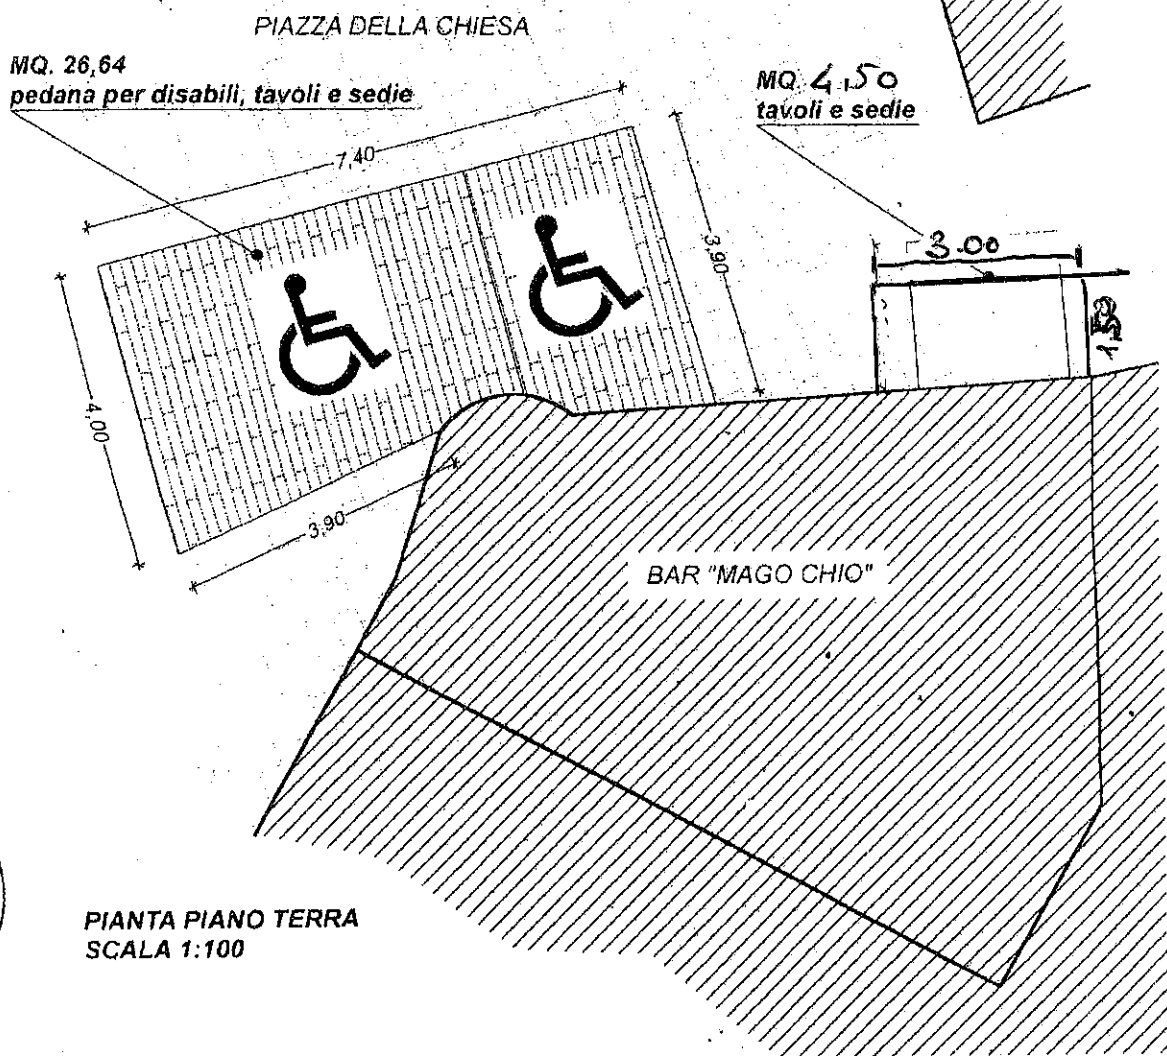

PIANTA PIANO TERRA  
SCALA 1:100

