



# COMUNE DI CAMPO NELL'ELBA

Regione Toscana

\*\*\*

Provincia di Livorno

www.comune.camponellalba.li.it

AREA TRIBUTARIA E FINANZIARIA

N° 93/2015

## AUTORIZZAZIONE OCCUPAZIONE TEMPORANEA SUOLO PUBBLICO

Vista la domanda presentata il 25/02/2015 prot n. 2705 dal Sig. **FERRARI Enrico** nato a **SCANDIANO (RE)** il 08/11/1976 residente a **Campo nell'Elba (LI)** Via delle Fornaci, n° 267, Cap 57034 Cod. Fiscale **FRRNRC 76S20I496K** in qualità di **Legale rappresentante della Soc. IDEA S.r.l.** con sede a **Arquà Polesine (RO)** Via L. Zen, n° 420/1 - Partita IVA **01081300293**;

Visto il Regolamento Comunale per l'applicazione del canone per l'occupazione di spazi ed aree pubbliche approvato con la deliberazione del Consiglio Comunale n. 24 del 27/03/2013;

Visto il Regolamento Comunale delle procedure di rilascio, rinnovo, e revoca degli atti di concessione per l'occupazione di spazi ed aree pubbliche approvato con la deliberazione del Consiglio Comunale n. 7 del 18/02/2015;

### SI CONCEDE

l'occupazione di mq. **285,00** (come da planimetria allegata) di suolo pubblico posto in **Marina di Campo, P.za L. Gentini** per la durata di **129** giorni dal **25/05/2015** al **30/09/2015**; Categoria **prima** per la seguente destinazione: **Tavoli, sedie, fioriere, ombrelloni, di pertinenza del "BAR GARDEN"**.

Alle seguenti condizioni:

- Il Comune non si assume alcuna responsabilità per gli eventuali diritti di terzi connessi al rilascio della occupazione.
- Il Comune si riserva in qualsiasi momento, per ragioni di pubblica utilità o di morosità, di revocare la presente concessione senza che il concessionario possa vantare alcun diritto di natura patrimoniale o risarcimento danni.
- Il concessionario è obbligato:
  - a non alterare la struttura del suolo impegnandosi, alla scadenza della concessione, al ripristino dello status quo;
  - a rispettare tutte le norme in materia di polizia, vigilanza e sicurezza pubblica, rispondendo di eventuali danni arrecati a persone e/o cose.

- gli spazi ed aree pubbliche in concessione potranno essere delimitate soltanto da elementi trasparenti o da fioriere. Quest'ultime potranno avere altezza massima di mt. 1,10 complessivamente;
- qualsiasi elemento di informazione, arredo e delimitazione, oltre che avere un aspetto decoroso, dovrà essere posizionato all'interno dell'area o spazio concesso;
- il concessionario è tenuto ad utilizzare l'area o lo spazio pubblico concesso in modo da non limitare o disturbare l'esercizio di diritti altrui o arrecare danni a terzi;
- è posto a carico del concessionario la gestione ed il mantenimento, inclusa la pulizia, dello spazio preso in concessione.


Il presente atto viene rilasciato dietro pagamento dei diritti e della tassa occupazione suolo pubblico previsti nel regolamento vigente.

**Il presente atto non costituisce titolo edilizio all'installazione di manufatti che necessitano di procedure autorizzative edilizie.**

Sede, 30 aprile 2015



Il Responsabile dell'Area Finanziaria e Tributaria  
(Dr. Stefano SERVIDEI)

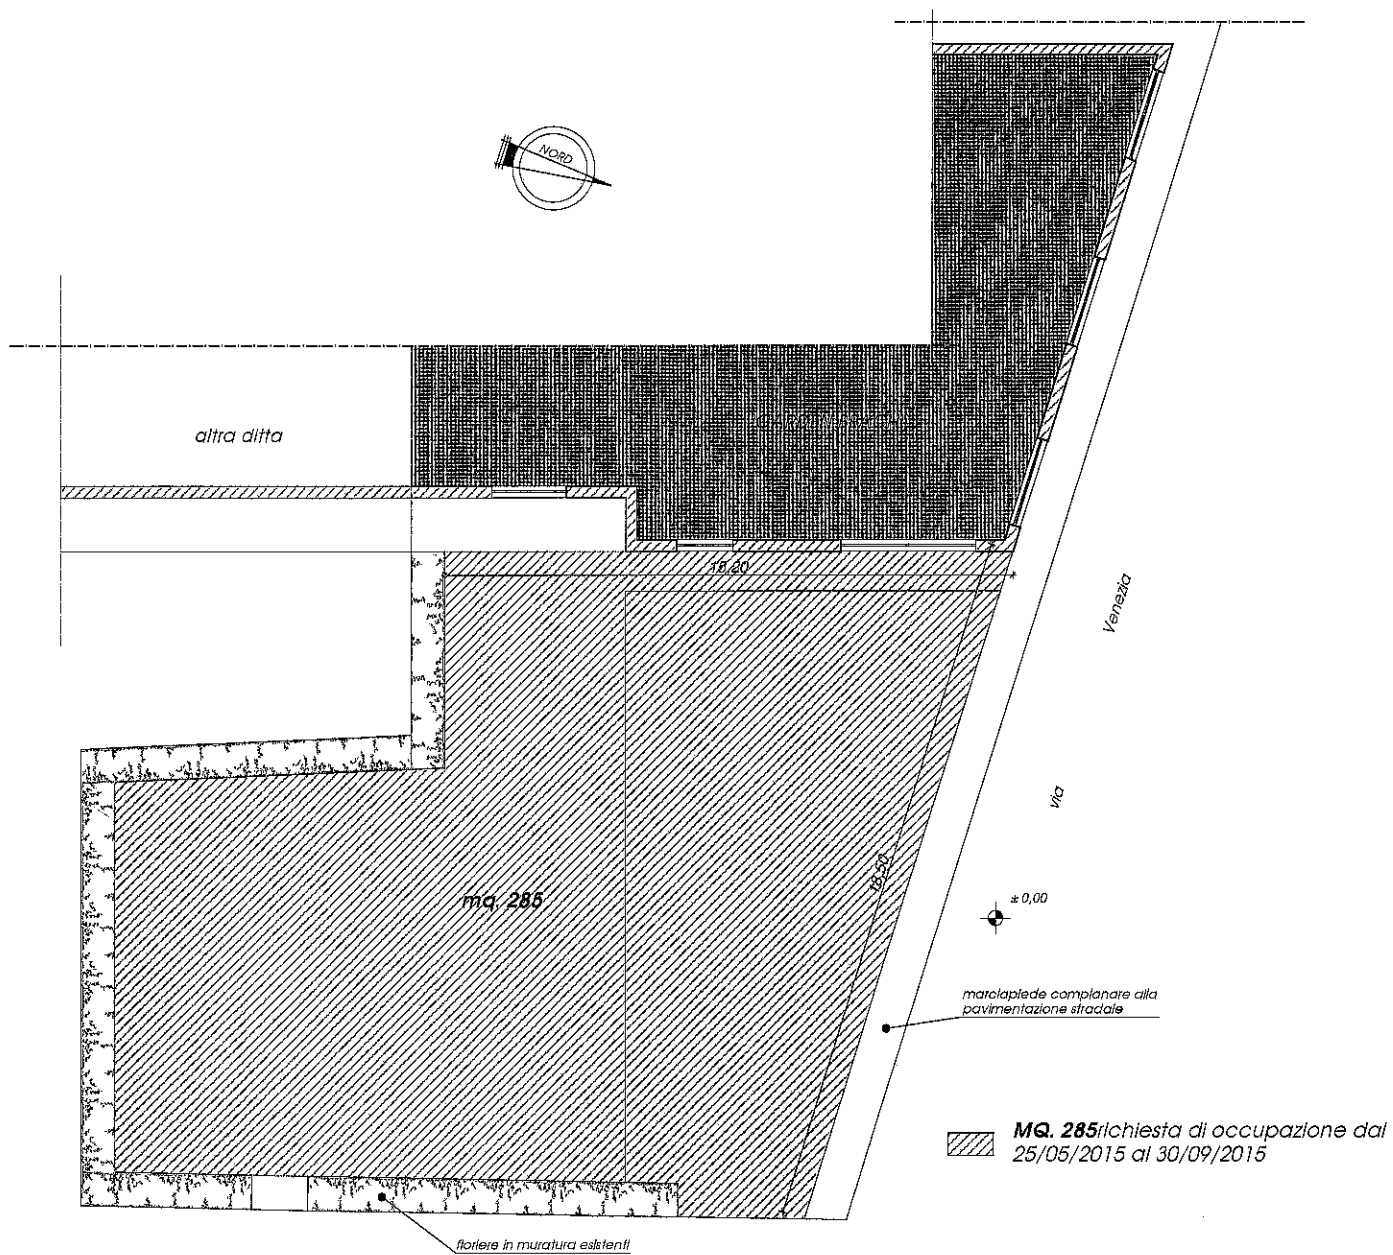

**PIANTA PIANO TERRA**  
**SCALA 1:200**