



# COMUNE DI CAMPO NELL'ELBA

PROVINCIA DI LIVORNO

N° 94/2015

## AUTORIZZAZIONE OCCUPAZIONE TEMPORANEA SUOLO PUBBLICO

*Viste le domande presentate il 23/03/2015 prot. n. 3974 e il 04/05/2015 prot. n. 6176 dalla Sig.ra MISIANO Tamara nata a Formia il 07/12/1975 residente a Campo nell'Elba, Via La Serra, 236/B - Cap 57034 Cod. Fiscale MSNTMR75T47D708Y in qualità di legale rappresentante della Soc. Pasticceria Le Delizie di Misiano & C. s.n.c. con sede in Campo nell'Elba, Via del Renaio, 144/B Partita IVA 01719260497;*  
*Visto il Regolamento Comunale delle procedure di rilascio, rinnovo, e revoca degli atti di concessione per l'occupazione di spazi ed aree pubbliche approvato con la deliberazione del Consiglio Comunale n. 38 del 16/05/2013;*  
*Visto il Regolamento Comunale per l'applicazione del canone per l'occupazione di spazi ed aree pubbliche approvato con la deliberazione del Consiglio Comunale n. 24 del 27/03/2013;*  
*Vista la deliberazione della Giunta Comunale n. 84 del 21/04/2015 con la quale è stato espresso parere favorevole in merito alla richiesta sopra indicata;*

### SI CONCEDE

*l'occupazione di ulteriori mq. 8,00 (ml. 8,00 x 1,00) di suolo pubblico posto in Marina di Campo, Via Roma, per la durata di 122 giorni a decorrere dal 01/06/2015 al 30/09/2015 - Categoria prima per la seguente destinazione: tavoli e sedie per l'esercizio di vicinato all'insegna PASTICCERIA LE DELIZIE.*

Alle seguenti condizioni:


- Il Comune non si assume alcuna responsabilità per gli eventuali diritti di terzi connessi al rilascio della occupazione.
- Il Comune si riserva in qualsiasi momento, per ragioni di pubblica utilità o di morosità, di revocare la presente concessione senza che il concessionario possa vantare alcun diritto di natura patrimoniale o risarcimento danni.
- Il concessionario è obbligato:
  - a non alterare la struttura del suolo impegnandosi, alla scadenza della concessione, al ripristino dello status quo;
  - a rispettare tutte le norme in materia di polizia, vigilanza e sicurezza pubblica, rispondendo di eventuali danni arrecati a persone e/o cose.
- gli spazi ed aree pubbliche in concessione potranno essere delimitate soltanto da elementi trasparenti o da fioriere. Quest'ultime potranno avere altezza massima di mt.1,10 complessivamente;
- qualsiasi elemento di informazione, arredo e delimitazione, oltre che avere un aspetto decoroso, dovrà essere posizionato all'interno dell'area o spazio concesso;
- il concessionario è tenuto ad utilizzare l'area o lo spazio pubblico concesso in modo da non limitare o disturbare l'esercizio di diritti altrui o arrecare danni a terzi;
- è posto a carico del concessionario la gestione ed il mantenimento, inclusa la pulizia, dello spazio preso in concessione.

Il presente atto viene rilasciato dietro pagamento dei diritti e della tassa occupazione suolo pubblico previsti nel regolamento vigente.


Sede, 4 maggio 2015



Il Responsabile dell'Area Finanziaria e Tributaria  
(Dr. Stefano SERVIDEI)

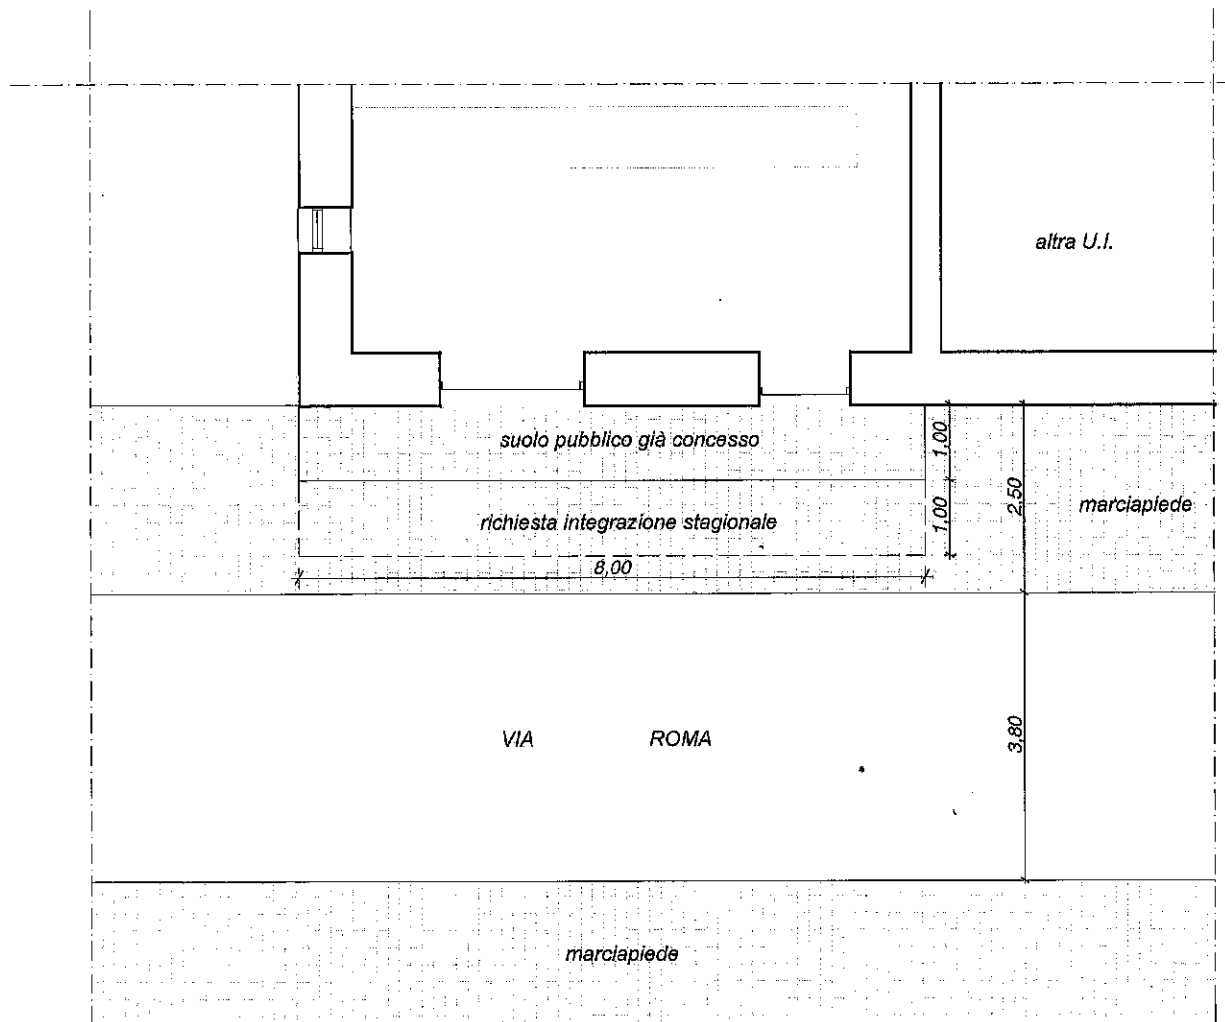

PIANTA PIANO TERRA  
Scala 1:100

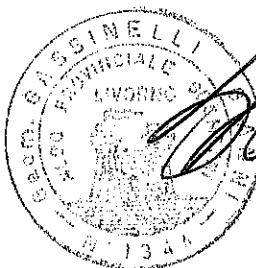

*G. Gassinelli*