



COMUNE DI CAMPO NELL'ELBA

PROVINCIA DI LIVORNO

N° 108/2015

AUTORIZZAZIONE OCCUPAZIONE TEMPORANEA SUOLO PUBBLICO

Vista la domanda presentata il 14/05/2015 prot. n. 7056 dal Sig. CERVINI Leonardo nato a Montevarchi (AR) il 11/04/1978 residente in Campo nell'Elba - Via per Portoferraio, 2162/B partita IVA 01206630491 in qualità di legale rappresentante dell'Agenzia Immobiliare OASIS s.a.s. con sede in Via Roma n° 87;

Visto il Regolamento Comunale per l'applicazione del canone per l'occupazione di spazi ed aree pubbliche approvato con la deliberazione del Consiglio Comunale n. 24 del 27/03/2013;

Visto il Regolamento Comunale delle procedure di rilascio, rinnovo, e revoca degli atti di concessione per l'occupazione di spazi ed aree pubbliche approvato con la deliberazione del Consiglio Comunale n. 33 del 30/04/2015;

Vista la deliberazione della Giunta Comunale n. 83 del 21/04/2015 avente per oggetto "Proroga periodo presentazione domande per rilascio concessioni occupazione spazi ed aree pubbliche ai sensi di quanto previsto nel nuovo Regolamento";

SI CONCEDE

l'occupazione di mq. 0,082 (ml 0,82 X 0,05; ml 0,82 X 0,05) di suolo pubblico posto in Marina di Campo, Via Roma per la durata di 214 giorni a decorrere dal 01/06/2015 al 31/12/2015 - Categoria prima per la seguente destinazione: n. 2 bacheche per esposizione.

Alle seguenti condizioni:


- Il Comune non si assume alcuna responsabilità per gli eventuali diritti di terzi connessi al rilascio della occupazione.
- Il Comune si riserva in qualsiasi momento, per ragioni di pubblica utilità o di morosità, di revocare la presente concessione senza che il concessionario possa vantare alcun diritto di natura patrimoniale o risarcimento danni.
- Il concessionario è obbligato:
 - a non alterare la struttura del suolo impegnandosi, alla scadenza della concessione, al ripristino dello status quo;
 - a rispettare tutte le norme in materia di polizia, vigilanza e sicurezza pubblica, rispondendo di eventuali danni arrecati a persone e/o cose.
- gli spazi ed aree pubbliche in concessione potranno essere delimitate soltanto da elementi trasparenti o da fioriere. Quest'ultime potranno avere altezza massima di mt.1,10 complessivamente;
- qualsiasi elemento di informazione, arredo e delimitazione, oltre che avere un aspetto decoroso, dovrà essere posizionato all'interno dell'area o spazio concesso;
- il concessionario è tenuto ad utilizzare l'area o lo spazio pubblico concesso in modo da non limitare o disturbare l'esercizio di diritti altrui o arrecare danni a terzi;
- è posto a carico del concessionario la gestione ed il mantenimento, inclusa la pulizia, dello spazio preso in concessione.

Il presente atto viene rilasciato dietro pagamento dei diritti e della tassa occupazione suolo pubblico previsti nel regolamento vigente.

Sede, 01/06/2015




Il Responsabile dell'Area Finanziaria e Tributaria
(Dr. Stefano SERVIDEI)

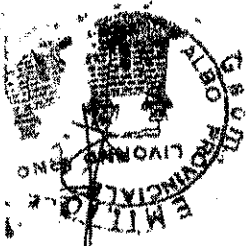

Planta
Stato Attuale
Scala 1:100

VIA ROMA

MARCIAPIEDE

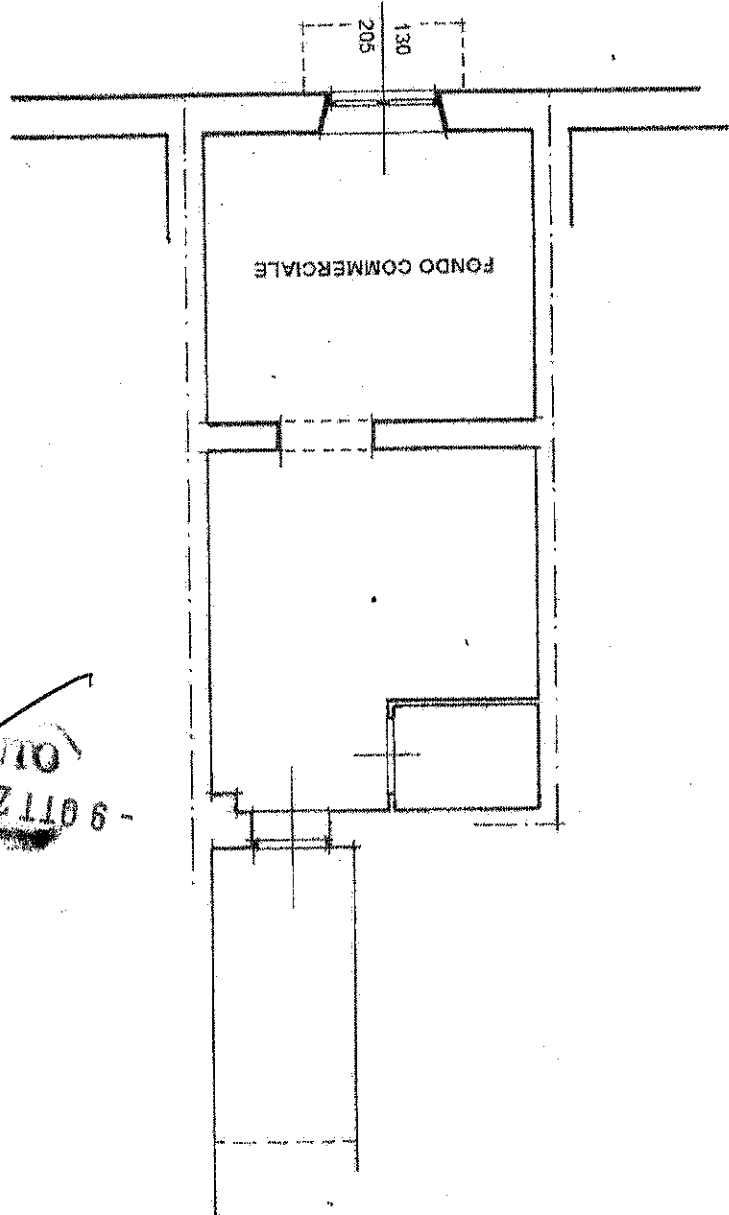

RICERCA
9 OTT 2013