



COMUNE DI CAMPO NELL'ELBA

Regione Toscana

Provincia di Livorno

www.comune.camponellalba.li.it

AREA FINANZIARIA E TRIBUTARIA

N° 19/2015

AUTORIZZAZIONE OCCUPAZIONE TEMPORANEA SUOLO PUBBLICO

Vista la domanda presentata il 18/01/2014 prot. n. 776 dal Sig. **MILIANI Paolo** nato a **Portoferraio** il 16/11/1959 residente a **Campo nell'Elba - Via del Salcio, n° 6 Cap 57034 Cod. Fiscale MLNPLA59S16G912V** in qualità di **rappresentante legale Soc. Rosticceria Mazzarri s.n.c.** con sede in **Campo nell'Elba Via Roma n°15/21 Partita IVA 00851000497**;
Visto il Regolamento Comunale delle procedure di rilascio, rinnovo, e revoca degli atti di concessione per l'occupazione di spazi ed aree pubbliche approvato con la deliberazione del Consiglio Comunale n. 38 del 16/05/2013;
Visto il Regolamento Comunale per l'applicazione del canone per l'occupazione di spazi ed aree pubbliche approvato con la deliberazione del Consiglio Comunale n. 24 del 27/03/2013;

SI CONCEDE

l'occupazione di mq. 30 (ml. 3,00 x 10,00) di suolo pubblico posto in **Marina di Campo - Via Roma** per la durata di **217** giorni a decorrere dal **06/04/2015** al **08/11/2015** - Categoria **prima** per la seguente destinazione: **tavoli, sedie e fioriere per il pubblico esercizio all'insegna "ROSTICCERIA MAZZARRI"**.

Alle seguenti condizioni:

- Il Comune non si assume alcuna responsabilità per gli eventuali diritti di terzi connessi al rilascio della occupazione.
- Il Comune si riserva in qualsiasi momento, per ragioni di pubblica utilità o di morosità, di revocare la presente concessione senza che il concessionario possa vantare alcun diritto di natura patrimoniale o risarcimento danni.
- Il concessionario è obbligato:
 - a non alterare la struttura del suolo impegnandosi, alla scadenza della concessione, al ripristino dello status quo;
 - a rispettare tutte le norme in materia di polizia, vigilanza e sicurezza pubblica, rispondendo di eventuali danni arrecati a persone e/o cose.
- gli spazi ed aree pubbliche in concessione potranno essere delimitate soltanto da elementi trasparenti o da fioriere. Quest'ultime potranno avere altezza massima di mt. 1,10 complessivamente;
- qualsiasi elemento di informazione, arredo e delimitazione, oltre che avere un aspetto decoroso, dovrà essere posizionato all'interno dell'area o spazio concesso;
- il concessionario è tenuto ad utilizzare l'area o lo spazio pubblico concesso in modo da non limitare o disturbare l'esercizio di diritti altrui o arrecare danni a terzi;
- è posto a carico del concessionario la gestione ed il mantenimento, inclusa la pulizia, dello spazio preso in concessione.


Il presente atto viene rilasciato dietro pagamento dei diritti e della tassa occupazione suolo pubblico previsti nel regolamento vigente.

Il presente atto non costituisce titolo edilizio all'installazione di manufatti che necessitano di procedure autorizzative speciali.

Sede, li 26 gennaio 2015

Il Responsabile Area Finanziaria e Tributaria
Dr. Stefano Servidei

Marciapiede

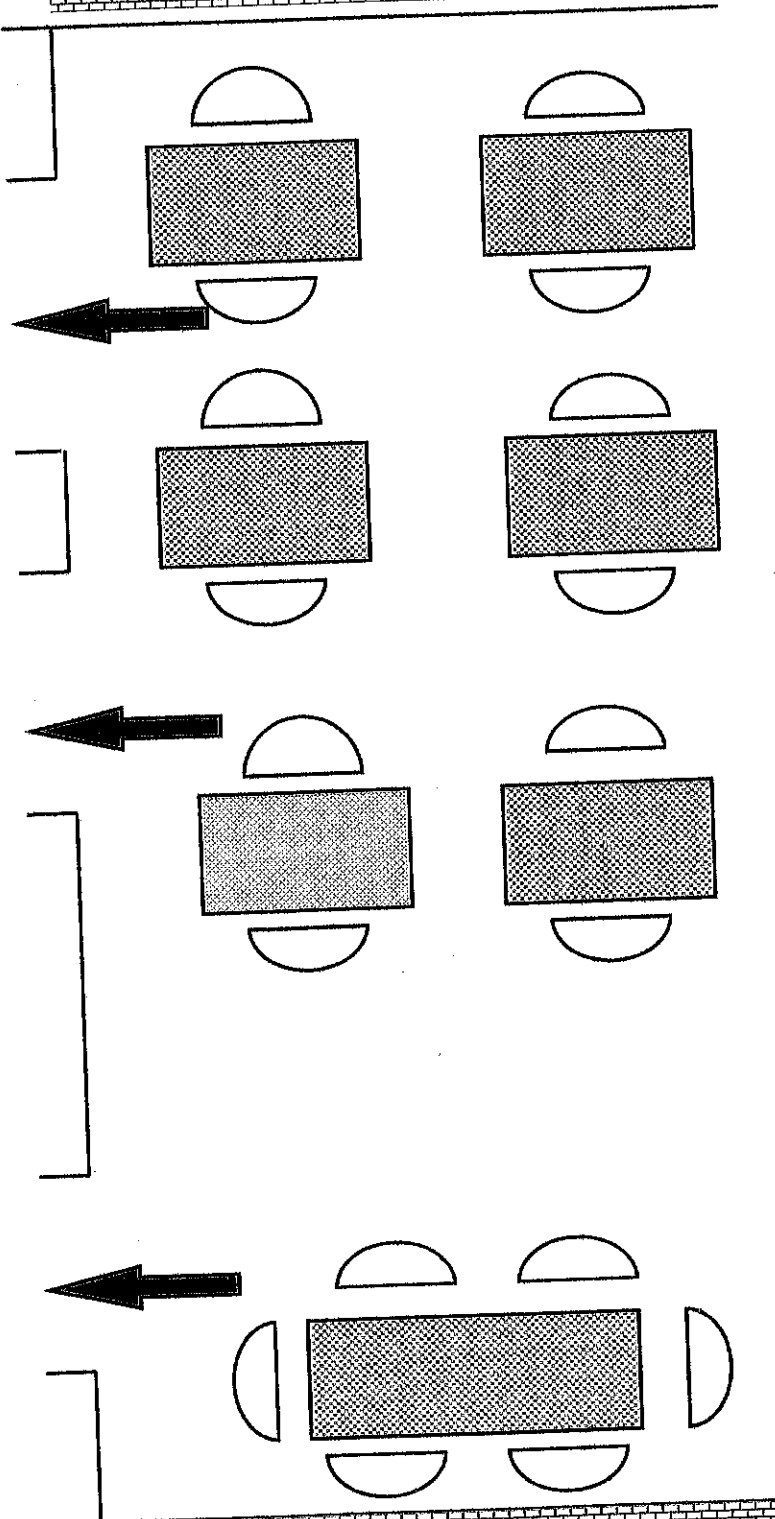


Via Roma



Via Roma

Via Roma

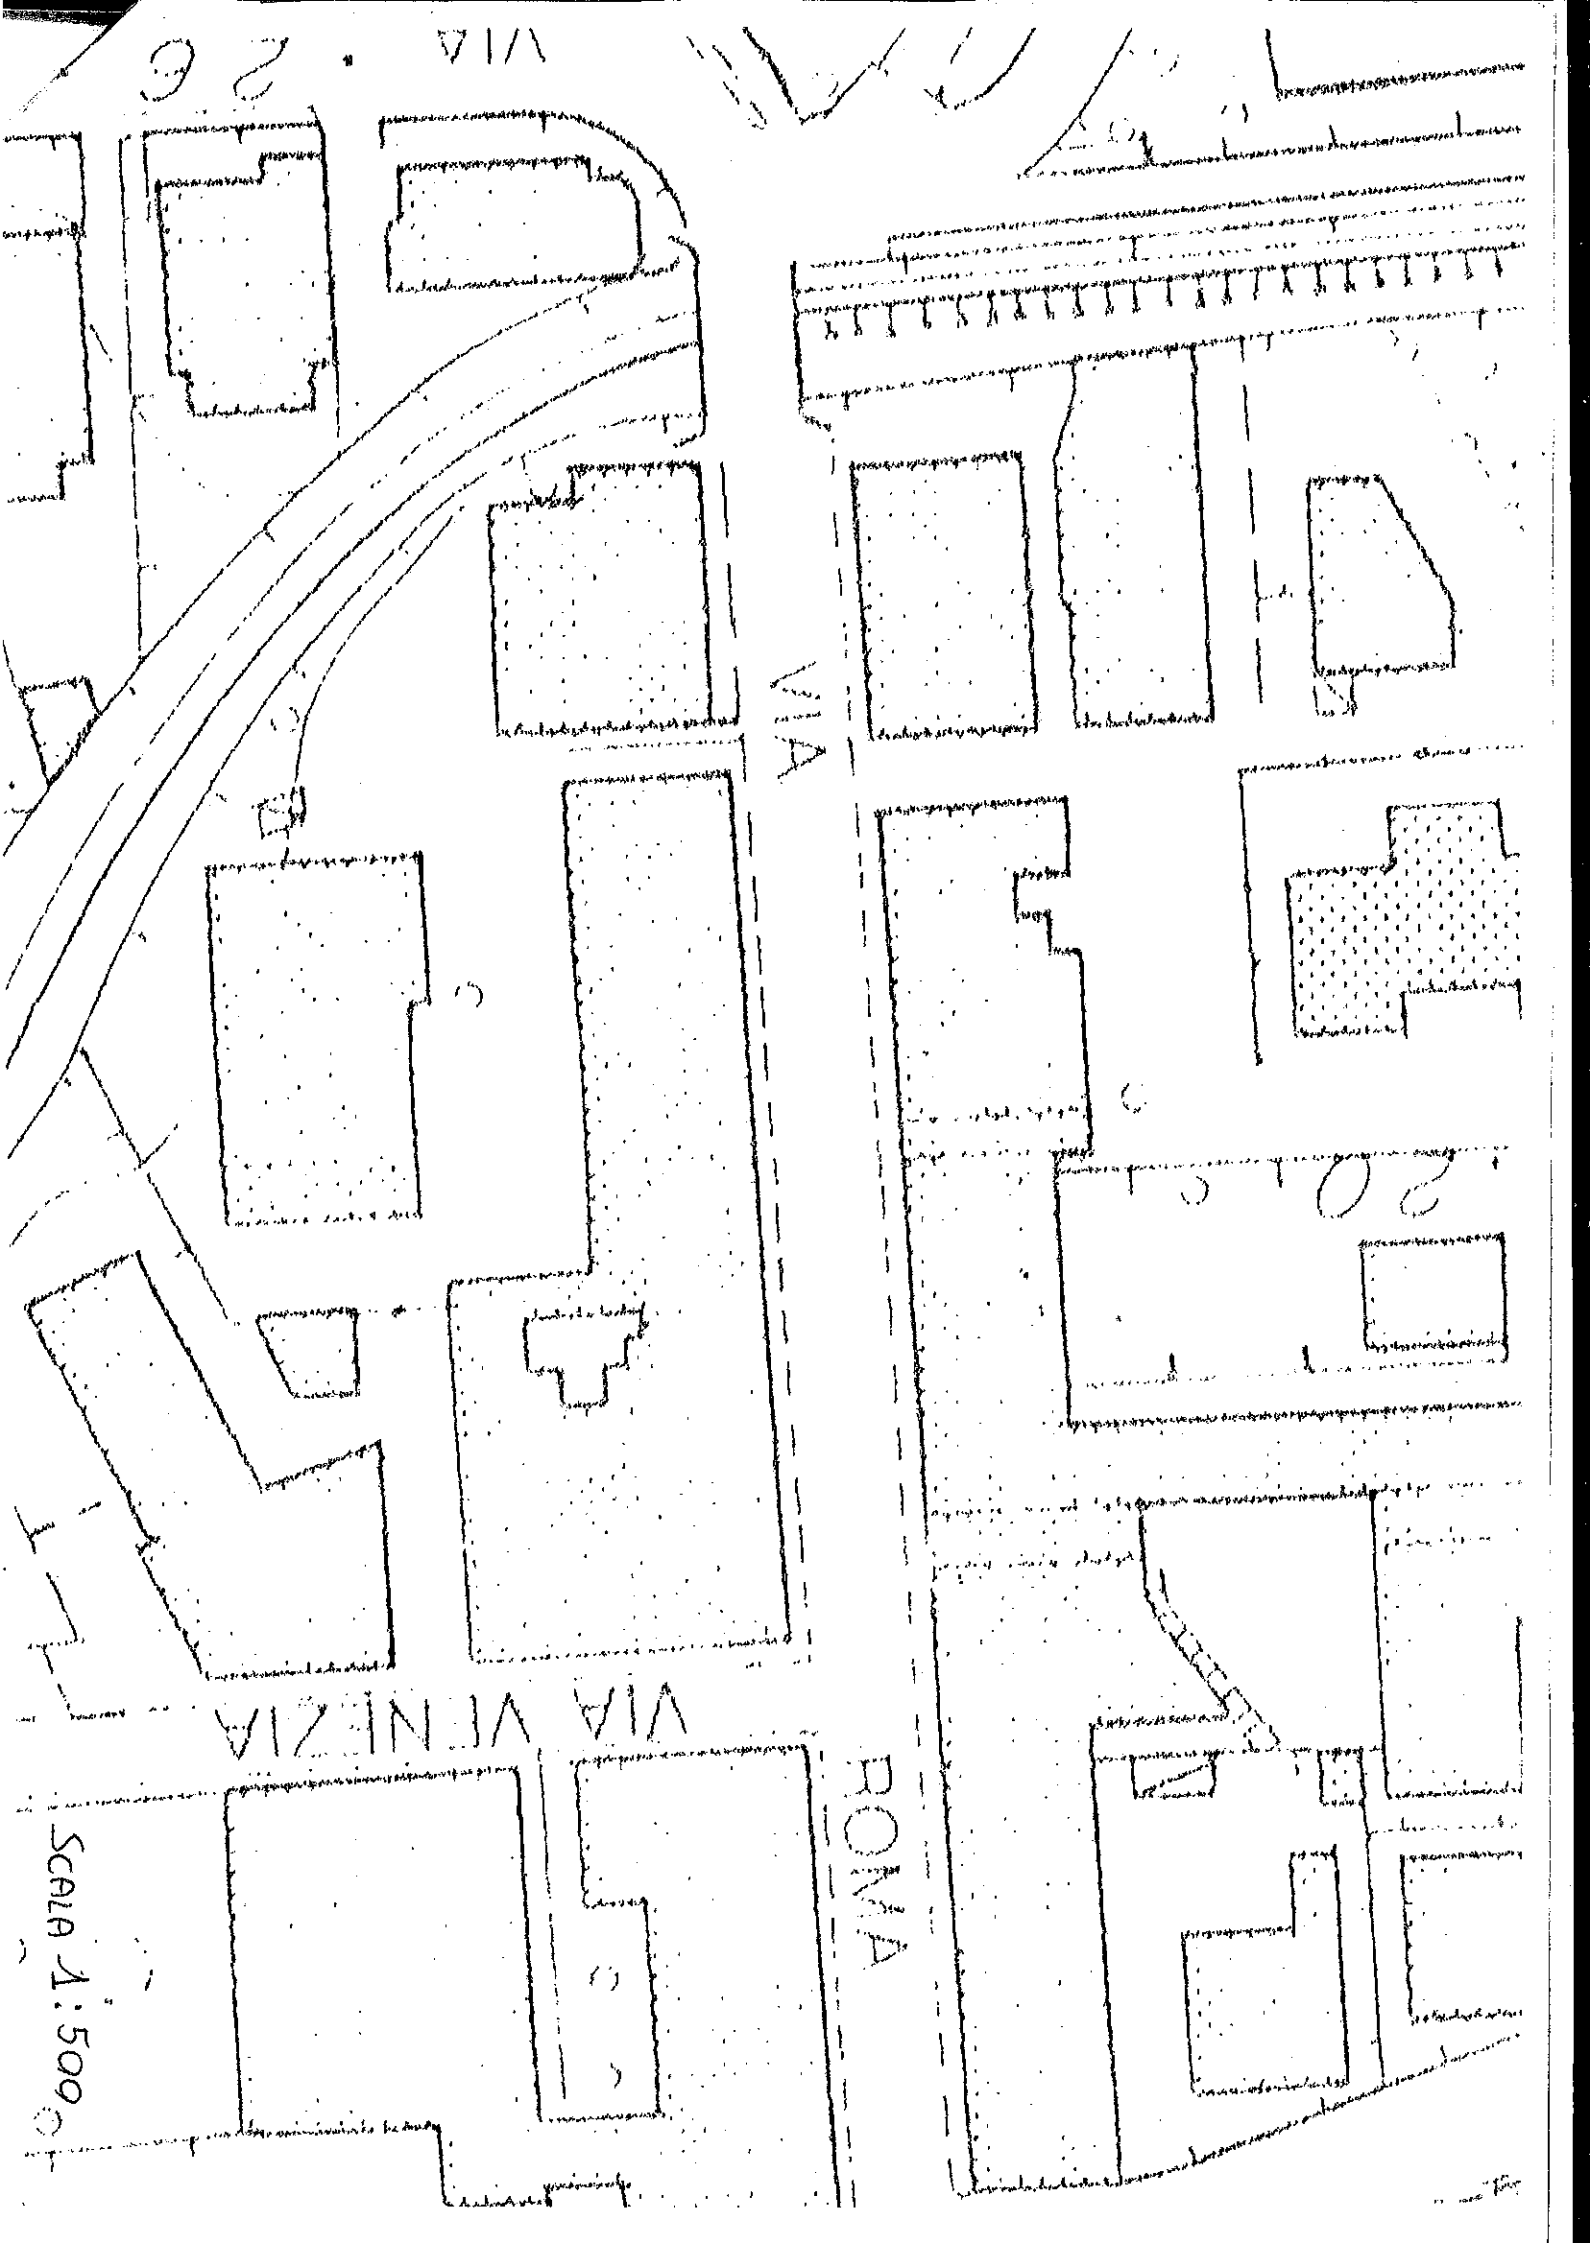

26 VIA

VIA

VIA VENEZIA

ROMA

20

SCALE 1:500