



COMUNE DI CAMPO NELL'ELBA

PROVINCIA DI LIVORNO

N° 53/2015

AUTORIZZAZIONE OCCUPAZIONE TEMPORANEA SUOLO PUBBLICO

Vista la domanda presentata il 23/03/2015 dalla sig.ra **RENAIOLI Vittoria** nata a **Sorano (GR)** il 14/05/1953 residente **Campo nell'Elba - Via della Zanella, 121 - Cap 57034 - Cod. Fiscale RNLVTR53E54I841R** in qualità di titolare dell'attività commerciale **l'Arcobaleno** con sede in **MARINA DI CAMPO, Via Roma, 262;**

Visto il Regolamento Comunale delle procedure di rilascio, rinnovo, e revoca degli atti di concessione per l'occupazione di spazi ed aree pubbliche approvato con la deliberazione del Consiglio Comunale n. 38 del 16/05/2013;

Visto il Regolamento Comunale per l'applicazione del canone per l'occupazione di spazi ed aree pubbliche approvato con la deliberazione del Consiglio Comunale n. 24 del 27/03/2013;

SI CONCEDE

l'occupazione di mq. 1,30 (ml 1,15 x 0,46; ml 1,15 x 0,46; ml 0,50 x 0,50; 0,50 x 0,50) di suolo pubblico posto in Marina Di Campo, Via Roma per la durata di 207 giorni a decorrere dal 26/03/2015 al 18/10/2015 - Categoria prima per la seguente destinazione: n. 2 espositori per articoli inerenti l'attività commerciale e n. 2 manichini.

Alle seguenti condizioni:


- Il Comune non si assume alcuna responsabilità per gli eventuali diritti di terzi connessi al rilascio della occupazione.
- Il Comune si riserva in qualsiasi momento, per ragioni di pubblica utilità o di morosità, di revocare la presente concessione senza che il concessionario possa vantare alcun diritto di natura patrimoniale o risarcimento danni.
- Il concessionario è obbligato:
 - a non alterare la struttura del suolo impegnandosi, alla scadenza della concessione, al ripristino dello status quo;
 - a rispettare tutte le norme in materia di polizia, vigilanza e sicurezza pubblica, rispondendo di eventuali danni arrecati a persone e/o cose.

- gli spazi ed aree pubbliche in concessione potranno essere delimitate soltanto da elementi trasparenti o da fioriere. Quest'ultime potranno avere altezza massima di mt.1,10 complessivamente;
- qualsiasi elemento di informazione, arredo e delimitazione, oltre che avere un aspetto decoroso, dovrà essere posizionato all'interno dell'area o spazio concesso;
- il concessionario è tenuto ad utilizzare l'area o lo spazio pubblico concesso in modo da non limitare o disturbare l'esercizio di diritti altrui o arrecare danni a terzi;
- è posto a carico del concessionario la gestione ed il mantenimento, inclusa la pulizia, dello spazio preso in concessione.

Il presente atto viene rilasciato dietro pagamento dei diritti e della tassa occupazione suolo pubblico previsti nel regolamento vigente.

Sede, 26 marzo 2015

Il Responsabile Area Finanziaria e Tributaria
Dr.  **SERVIDEI**

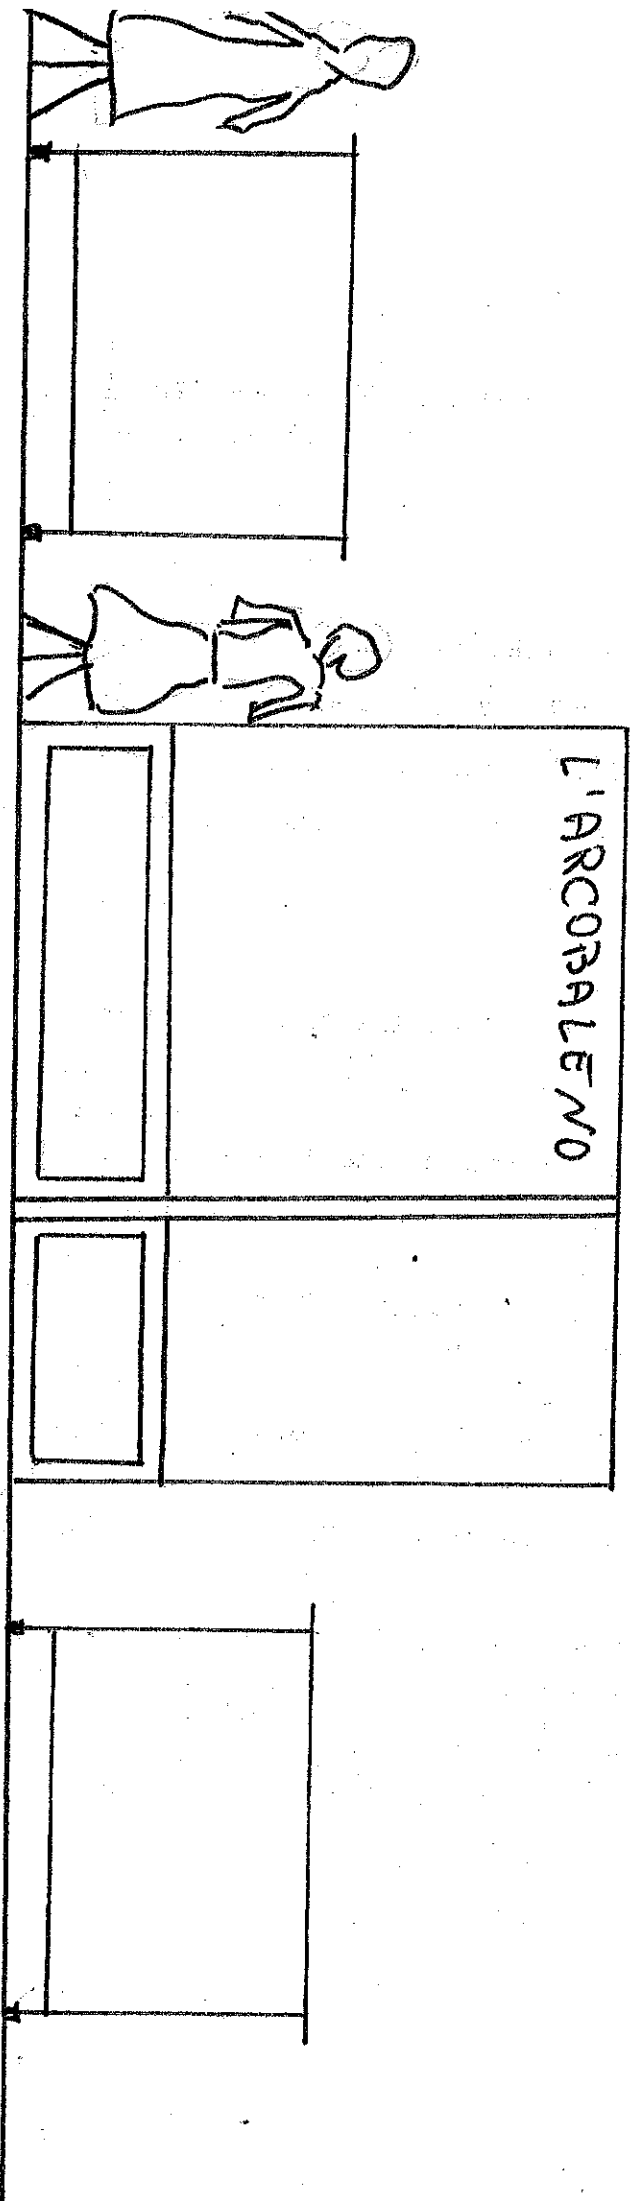

STENPA m.l. $1.15 \times 0.46 = m^2 \cdot 0.529 \times 2 = m^2 \cdot 1.058$

MANCHINI m.l. $\frac{0.50 \times 0.50}{2} = m^2 \cdot 0.125 \times 2 = m^2 \cdot 0.250$

TOT $m^2 \cdot 1.308$