


PLANIMETRIA GENERALE INTERVENTI PROGETTO PRELIMINARE

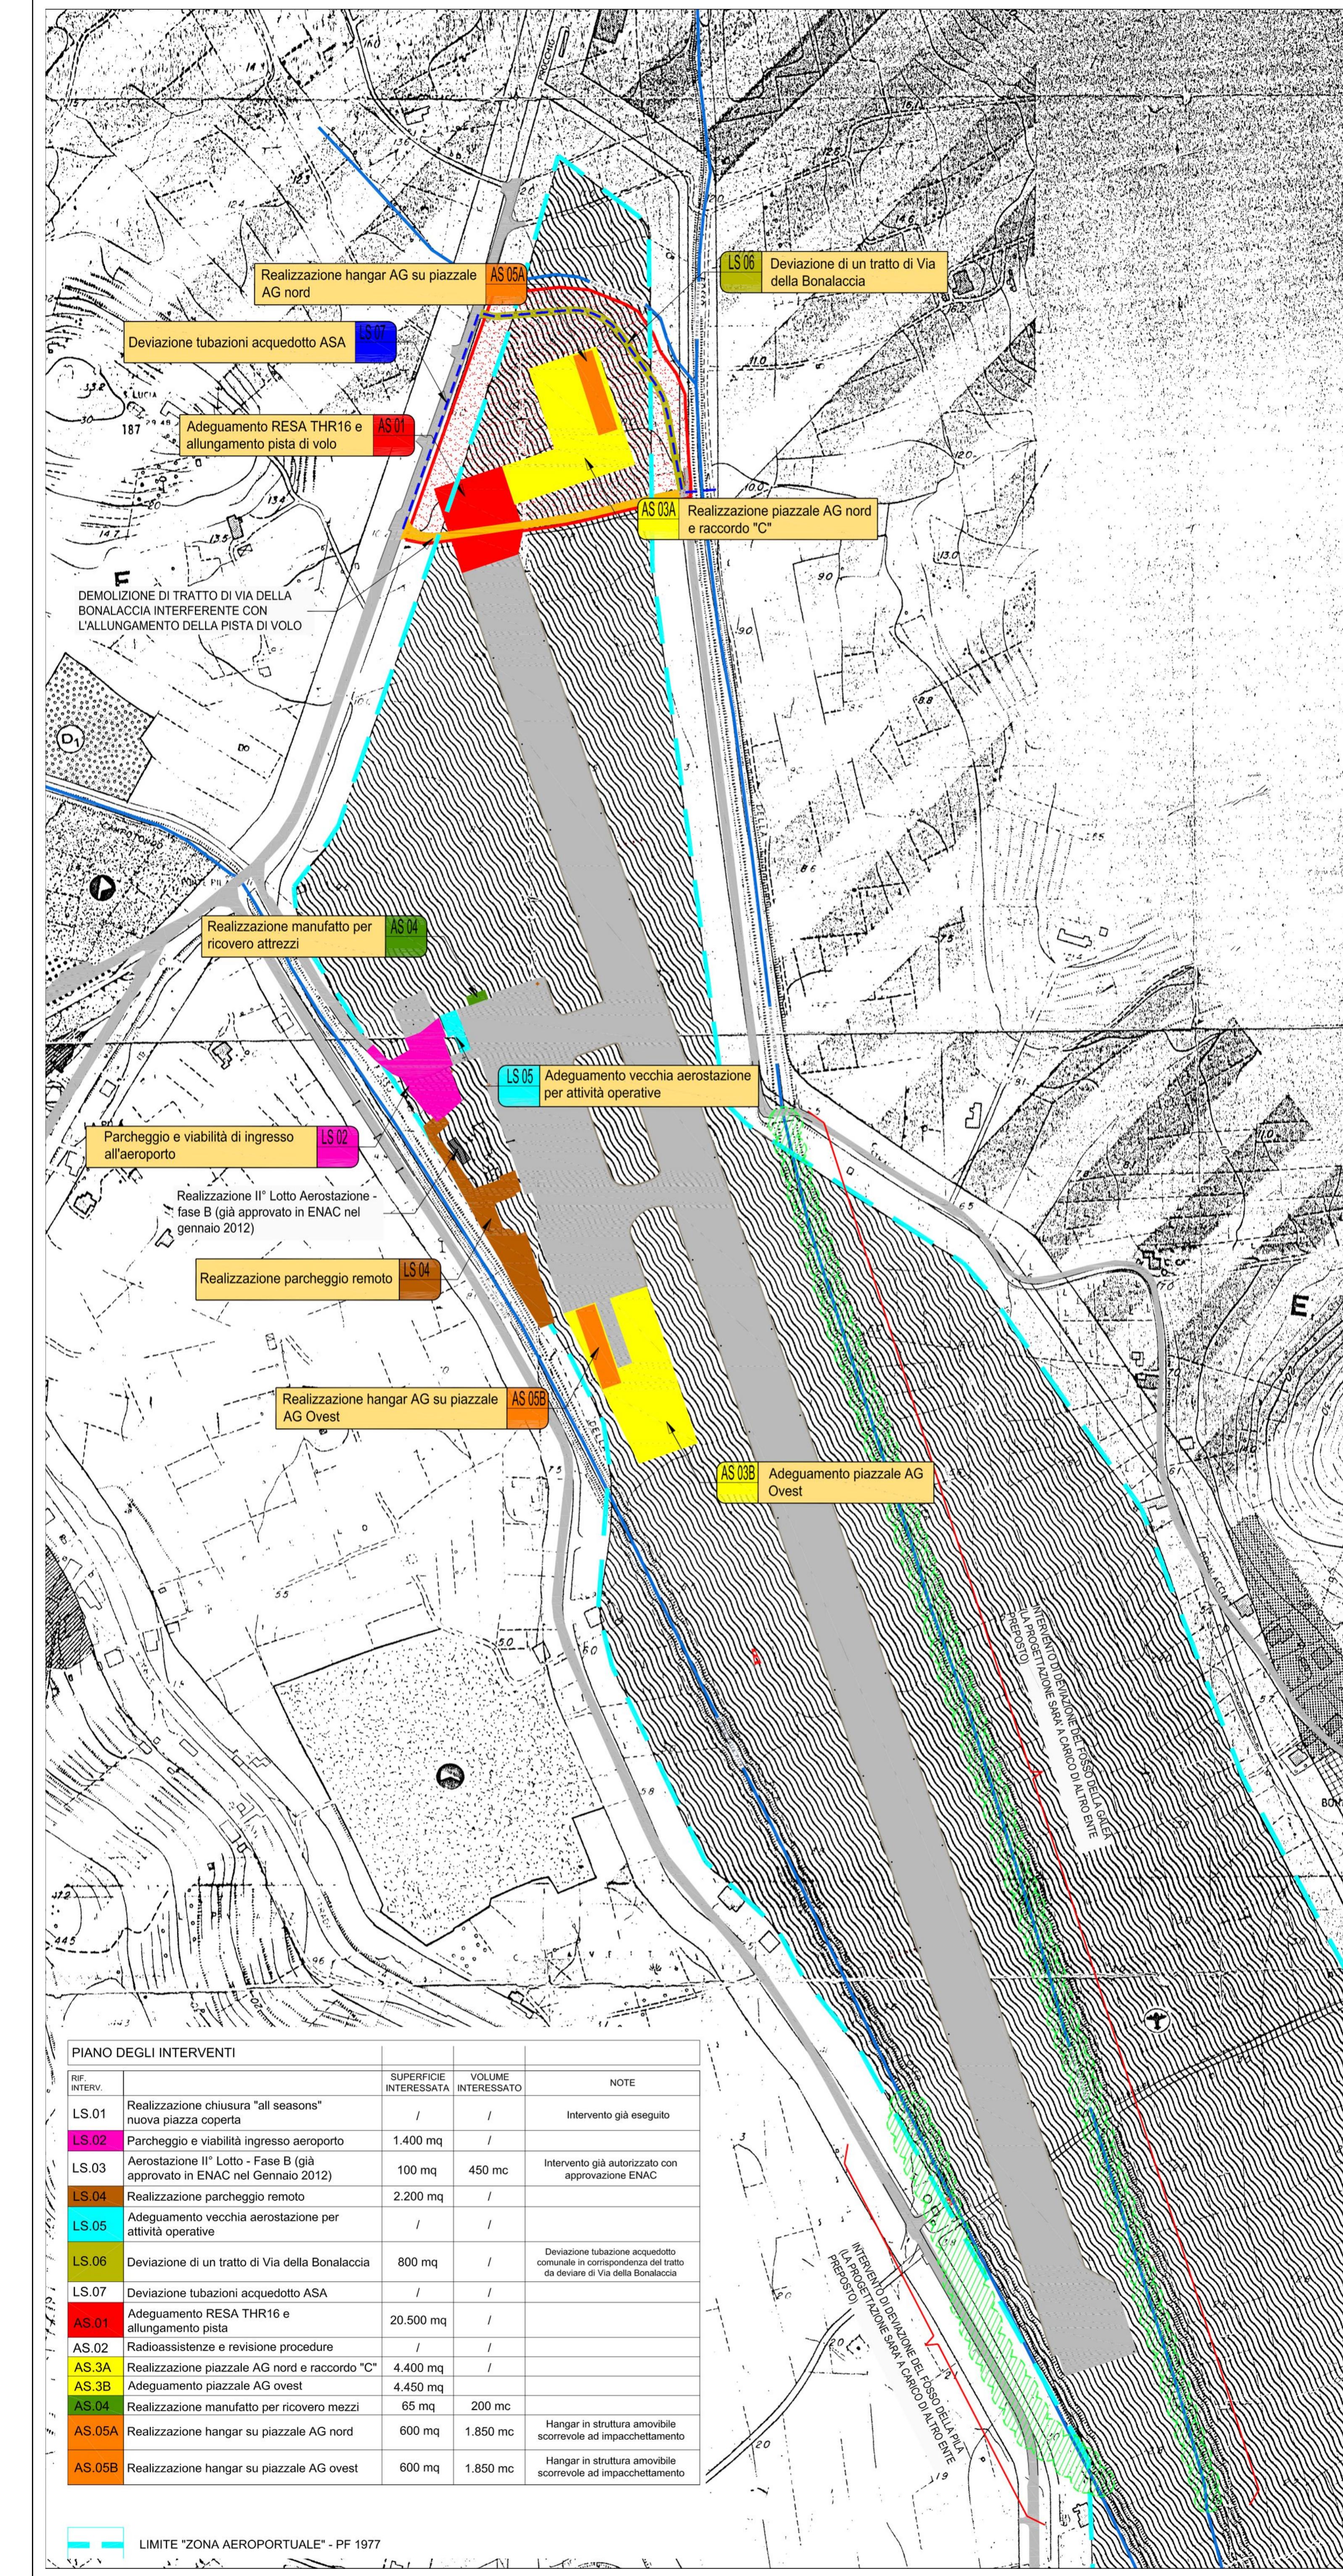

PIANO DI FABBRICAZIONE VIGENTE



PROPOSTA DI VARIANTE

